



基礎平面図 S = 1/50

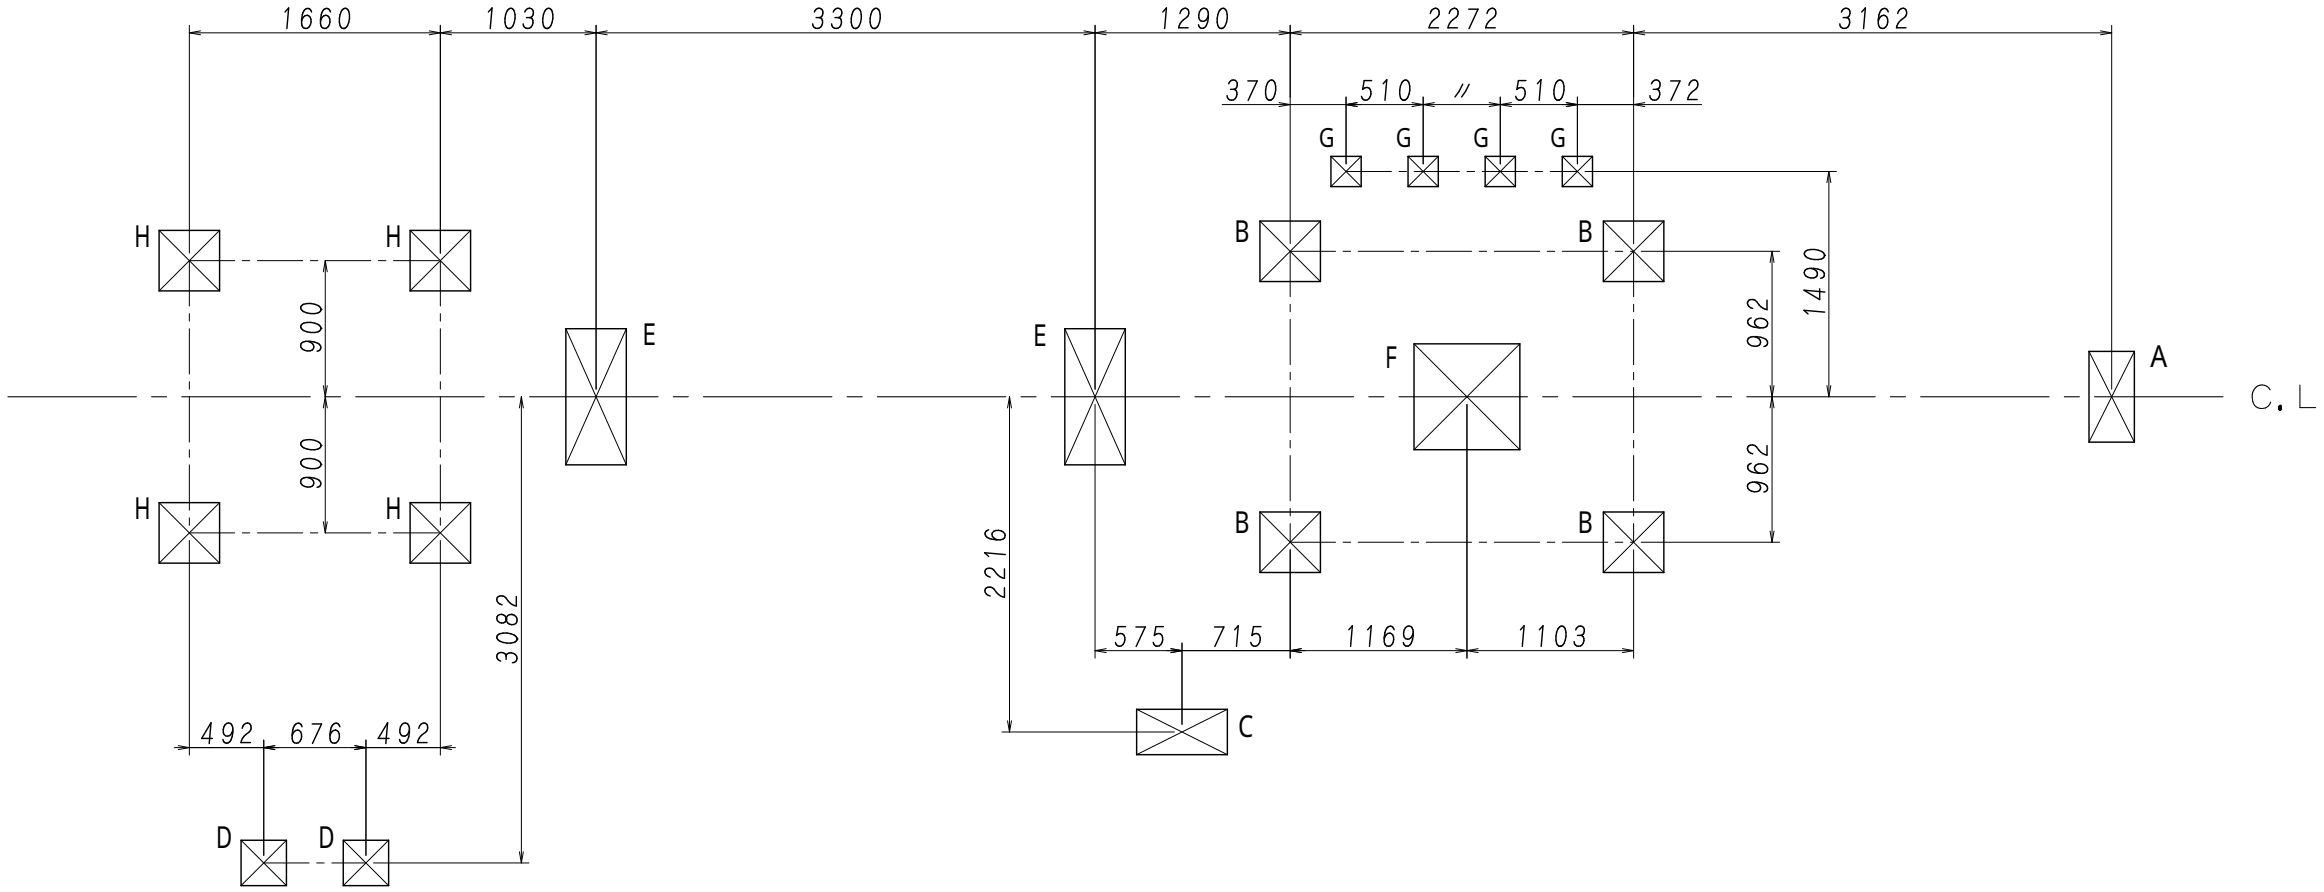

基礎断面図 S = 1/30

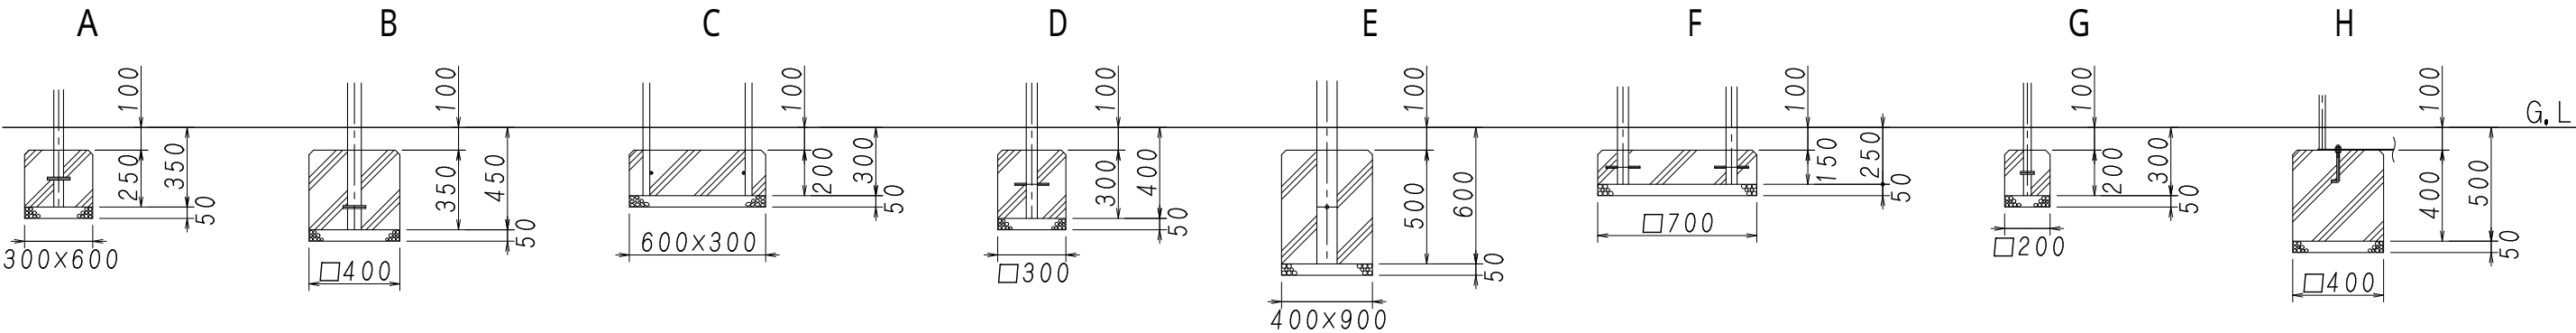

現場名	設計年月日	設計	吉田体機工業株式会社 大阪本社・養父工場・姫路営業所	尺度	図面番号	製品名称
	令和4年9月21日	大釜		図示	U - 1(T)	総合遊具 基礎図