

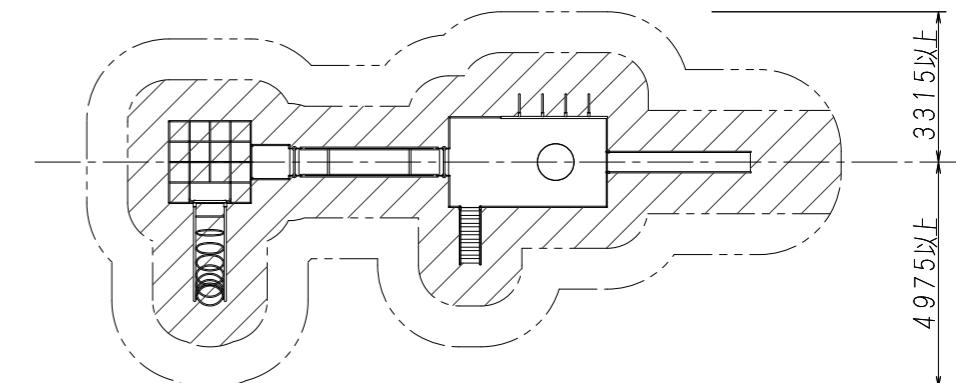


基礎平面図 S = 1 / 50

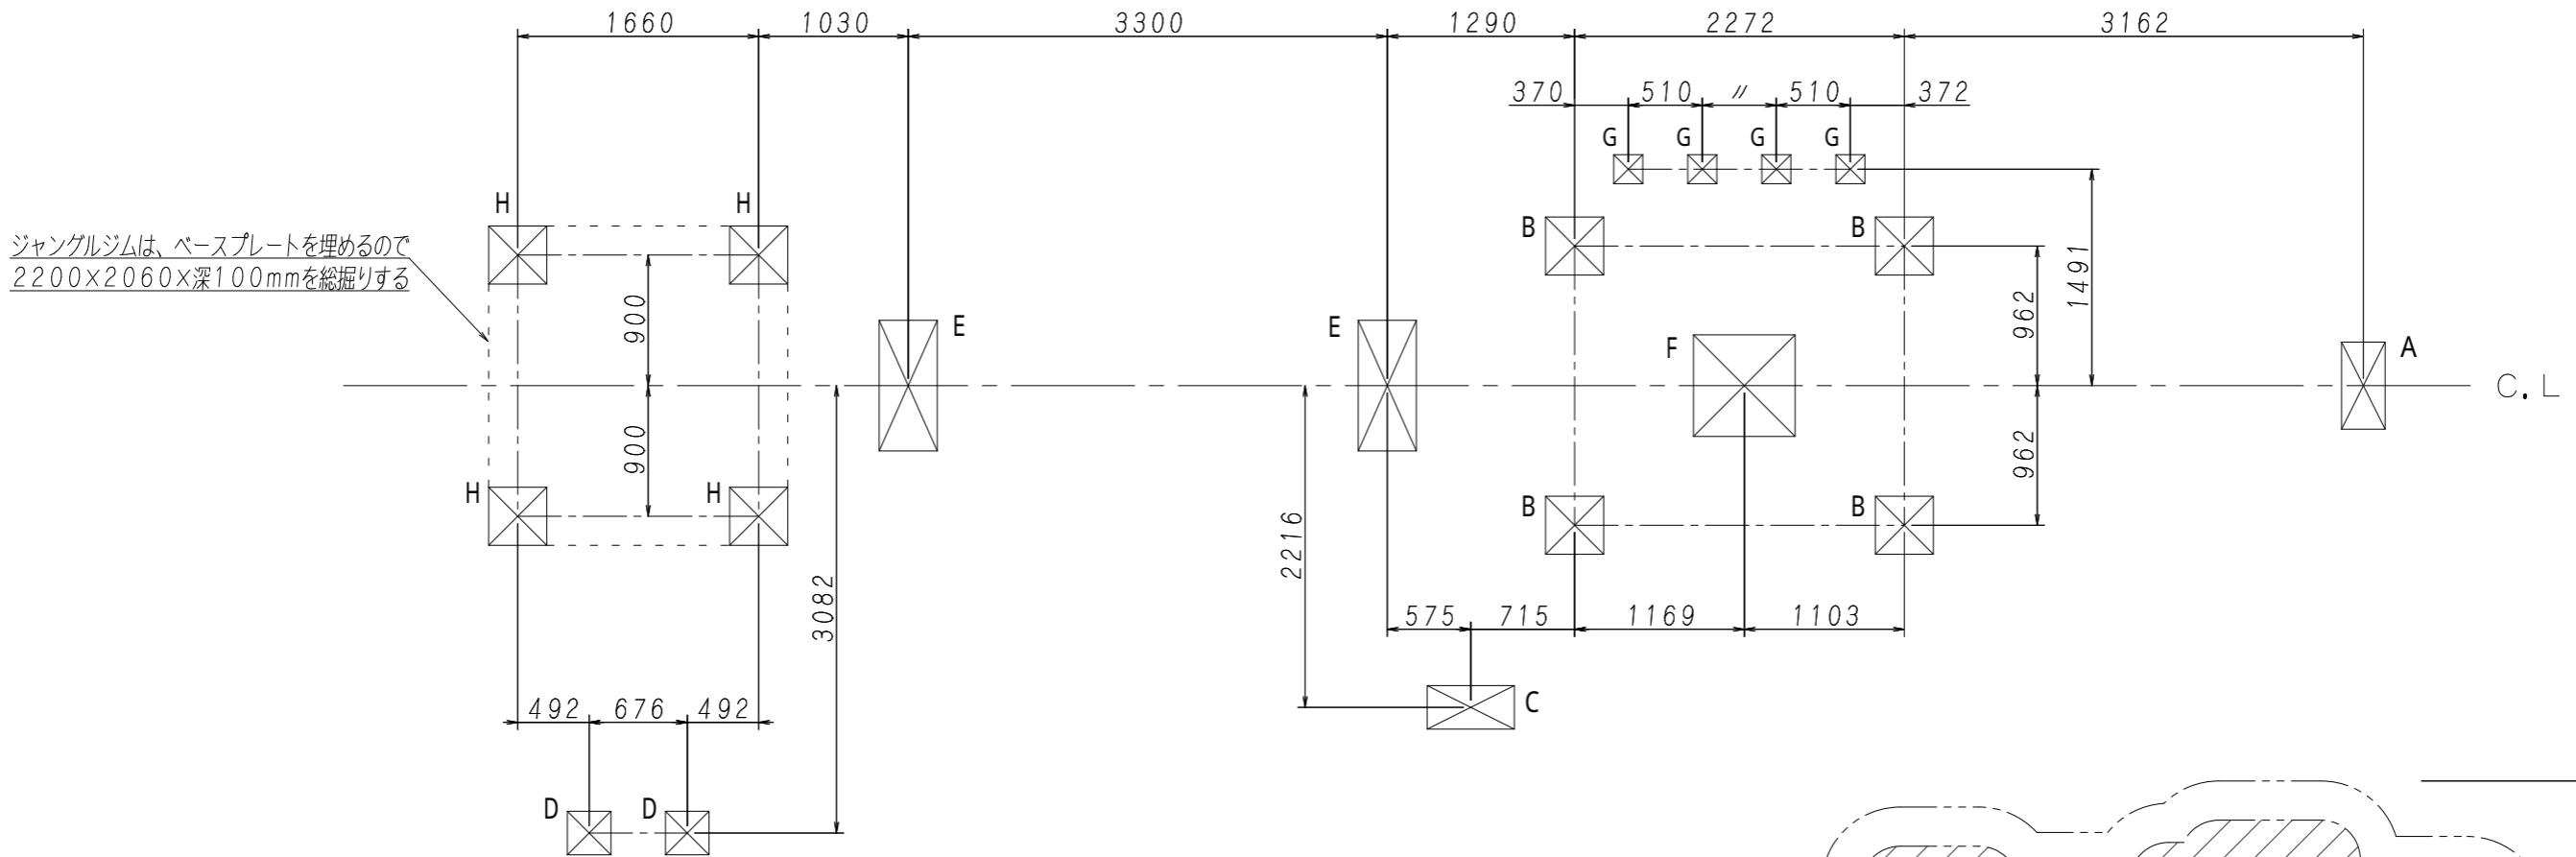

基礎断面図 S = 1 / 30

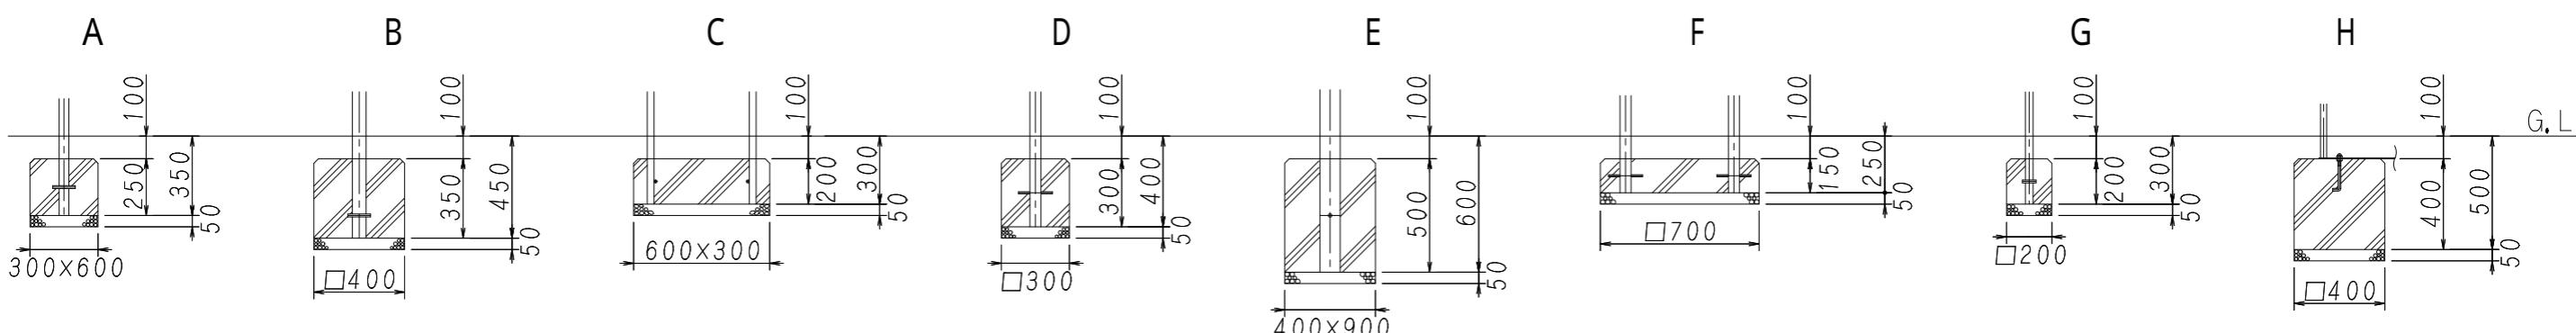

現 場 名	設 計 年 月 日	設 計	日本体操協会器械器具・ランボリン検定工場 日本バケツボール協会施設検定工場 日本ハミングボール協会検定工場 日本陸上競技連盟協会検定工場 日本スケート協会公認推奨用具認定 日本ハーヒョウ協会公認推奨用具認定 日本スポーツ施設協会特別会員 製品安全協会安全基準合格品製造工場	吉田体機工業株式会社 大阪本社・養父工場・姫路営業所	尺 度	図 面 番 号	製 品 名 称
	令和4年9月21日	大釜			図示	U - 1(T)	【基礎図】総合遊具 T型