

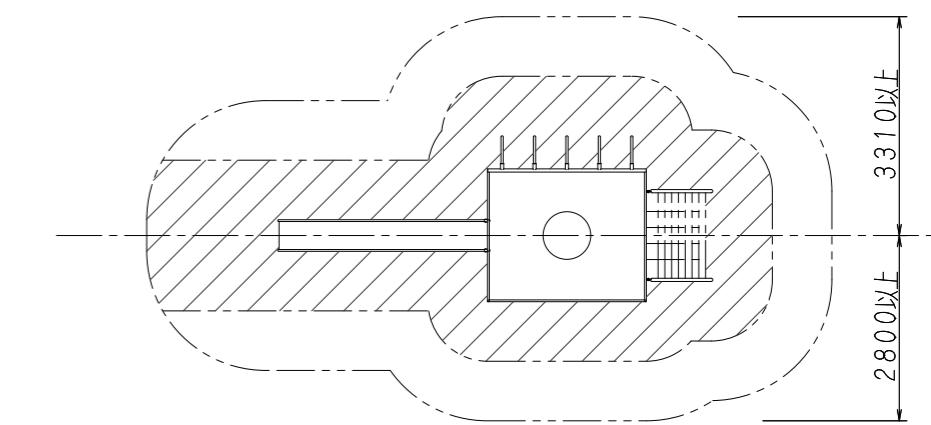


基礎平面図 S = 1 / 40

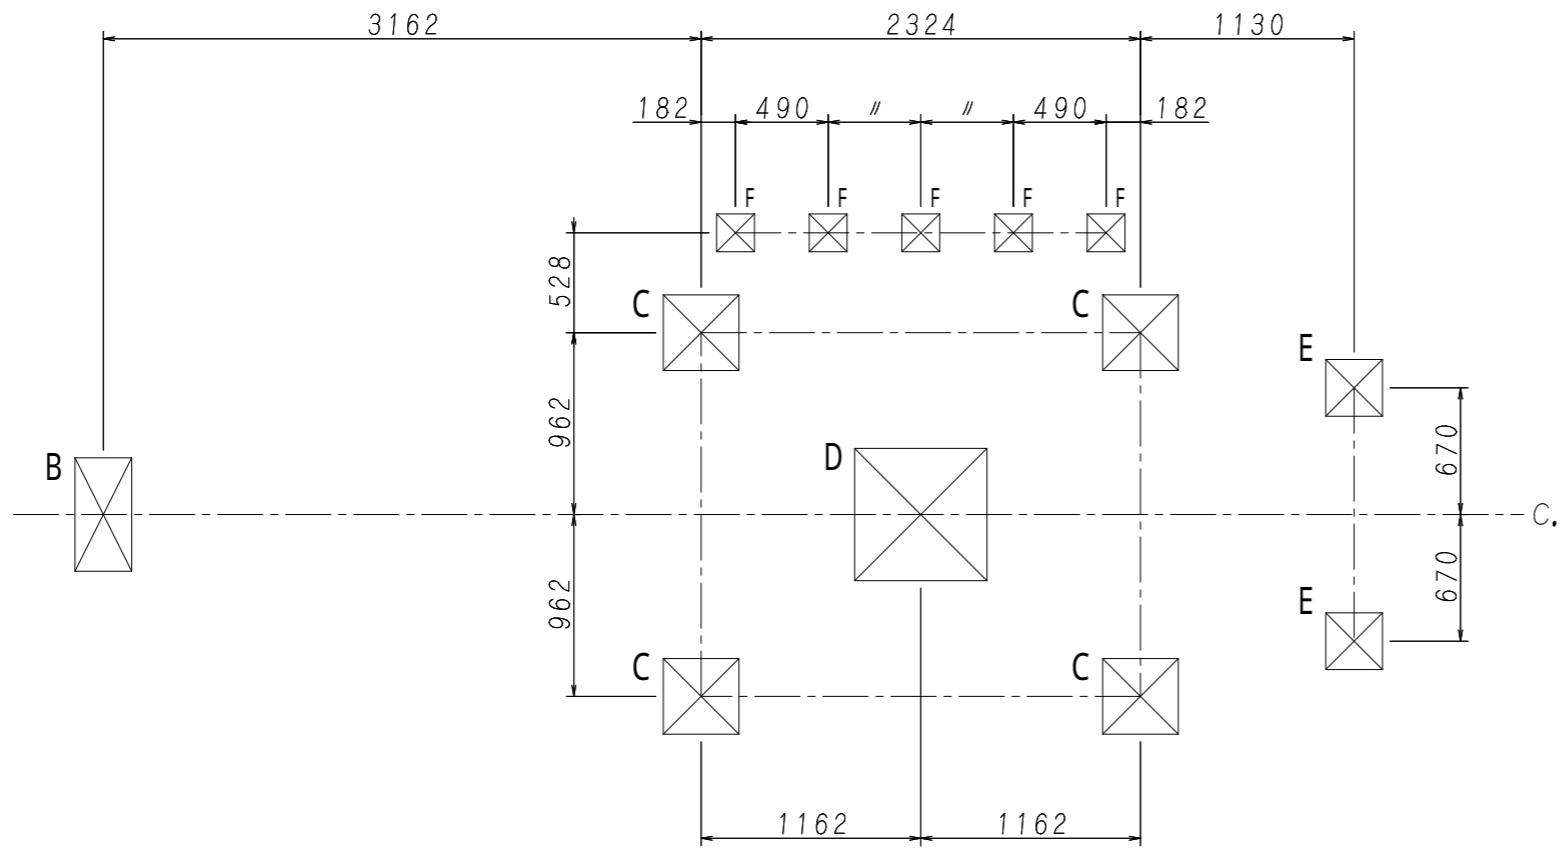

基礎断面図 S = 1 / 20

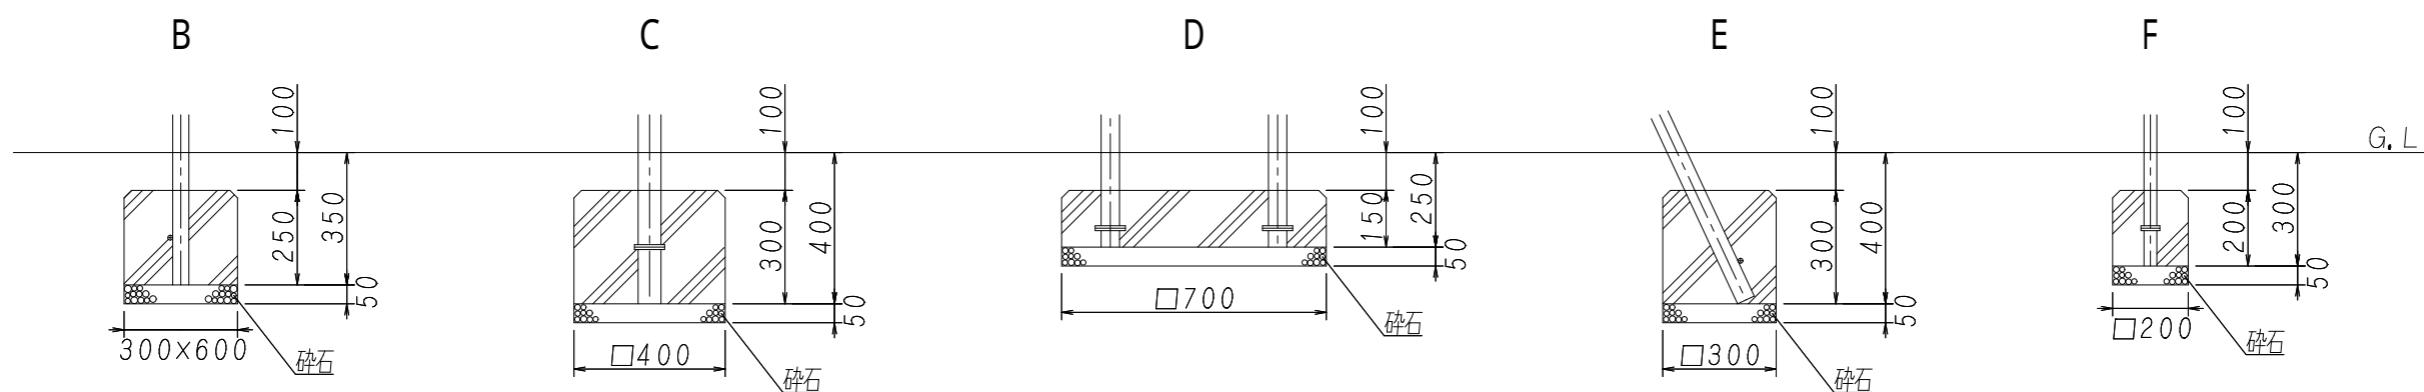

現場名	設計年月日	設計	尺度	図面番号	製品名称
	令和7年11月6日	大釜	1 / 40	U - 34(E)	コンビネーションE型 基礎図