



基礎平面図 S = 1/40

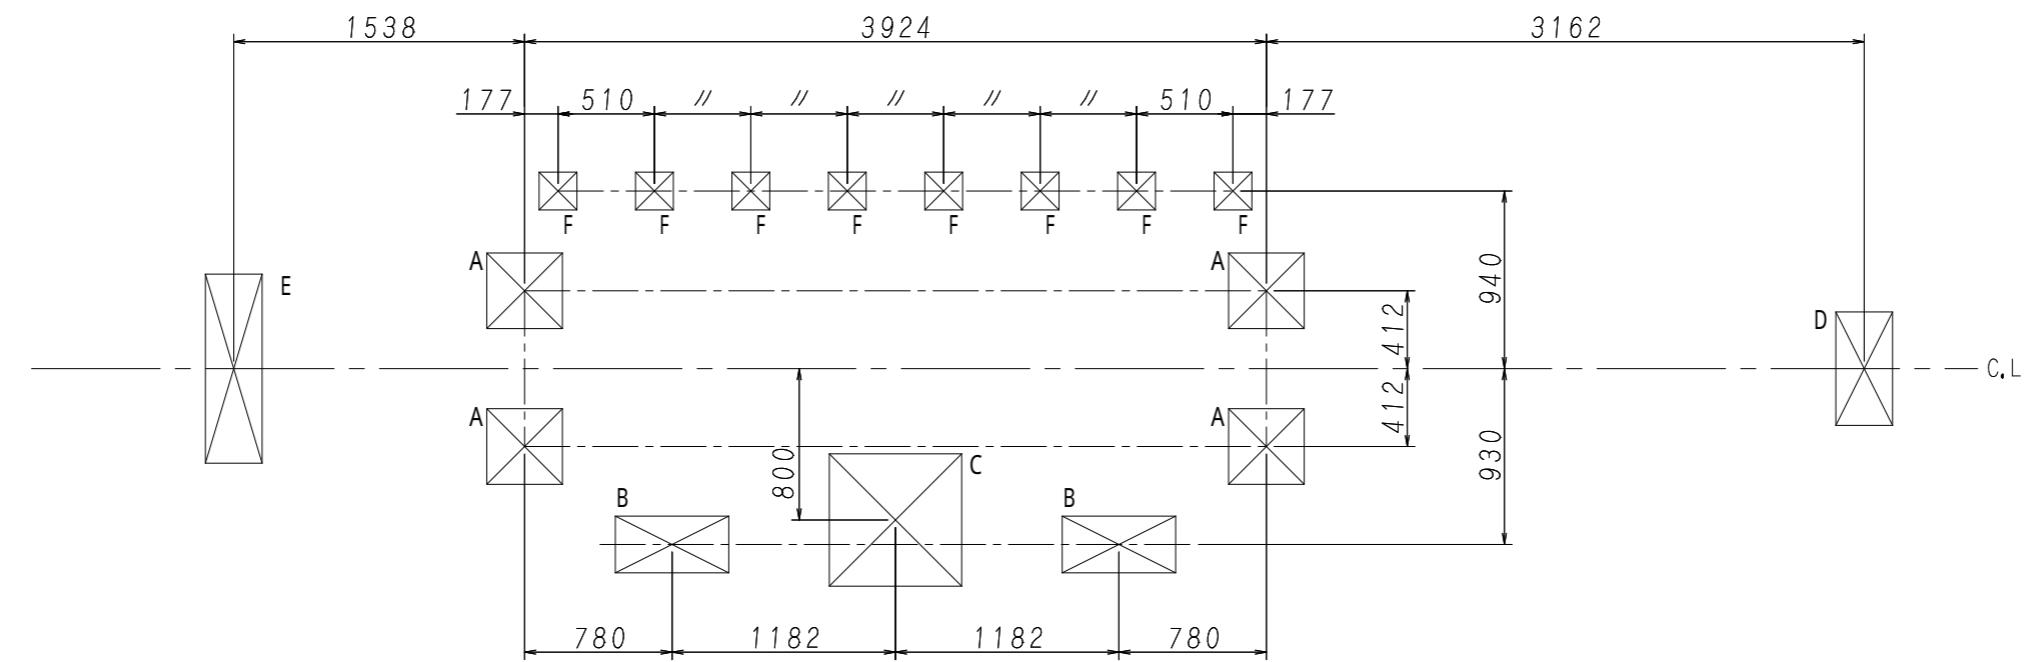

基礎断面図 S = 1/20

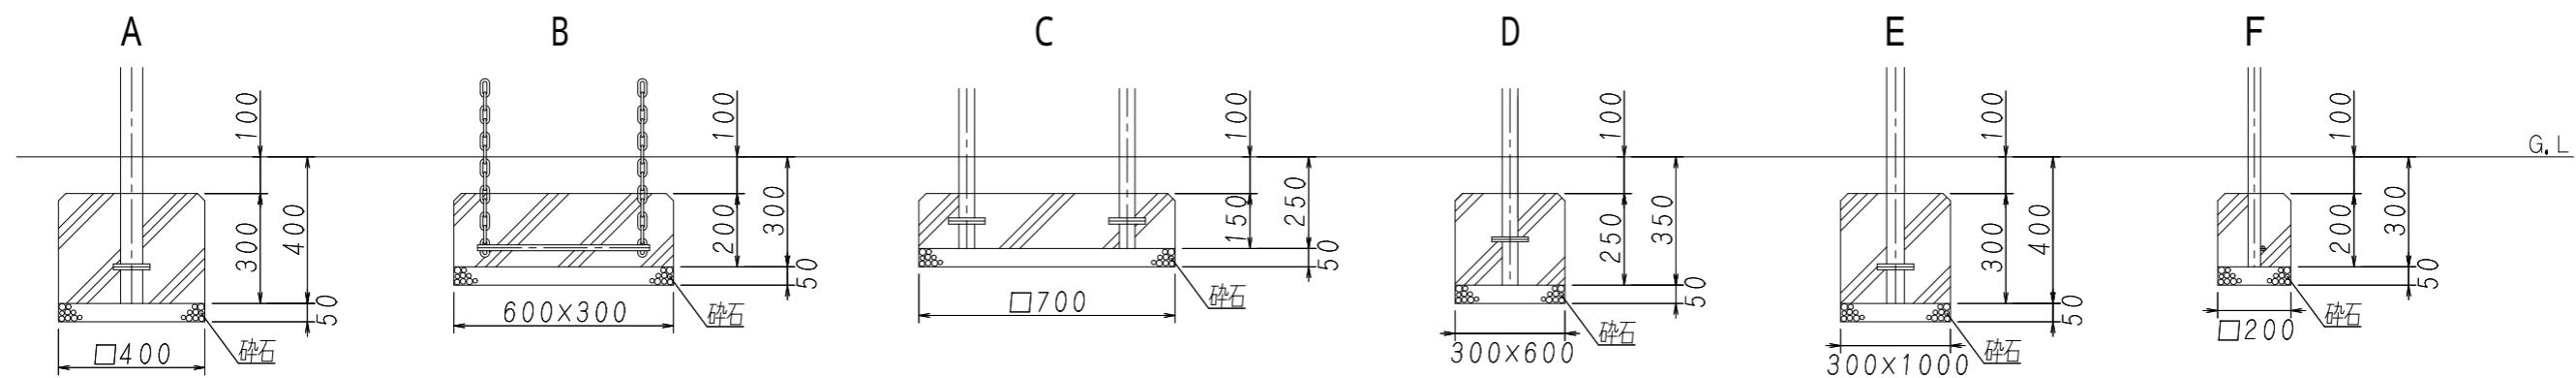

現場名

設計年月日  
令和4年6月20日設計  
大釜

日本体操協会認定器具「ランボリン検定工場  
日本バスケットボール協会検定工場  
日本バドミントン協会検定工場  
日本陸上競技連盟検定工場  
日本バレーボール協会公認推薦用具認定  
日本スポーツ施設協会特別会員  
製品安全協会安全基準合格品製造工場

 吉田体機工業株式会社  
大阪本社・養父工場・姫路営業所

尺度  
1/40図面番号  
U-34(F)製品名称  
コンビネーションT型 基礎図