



基礎平面図 S = 1 / 4 0

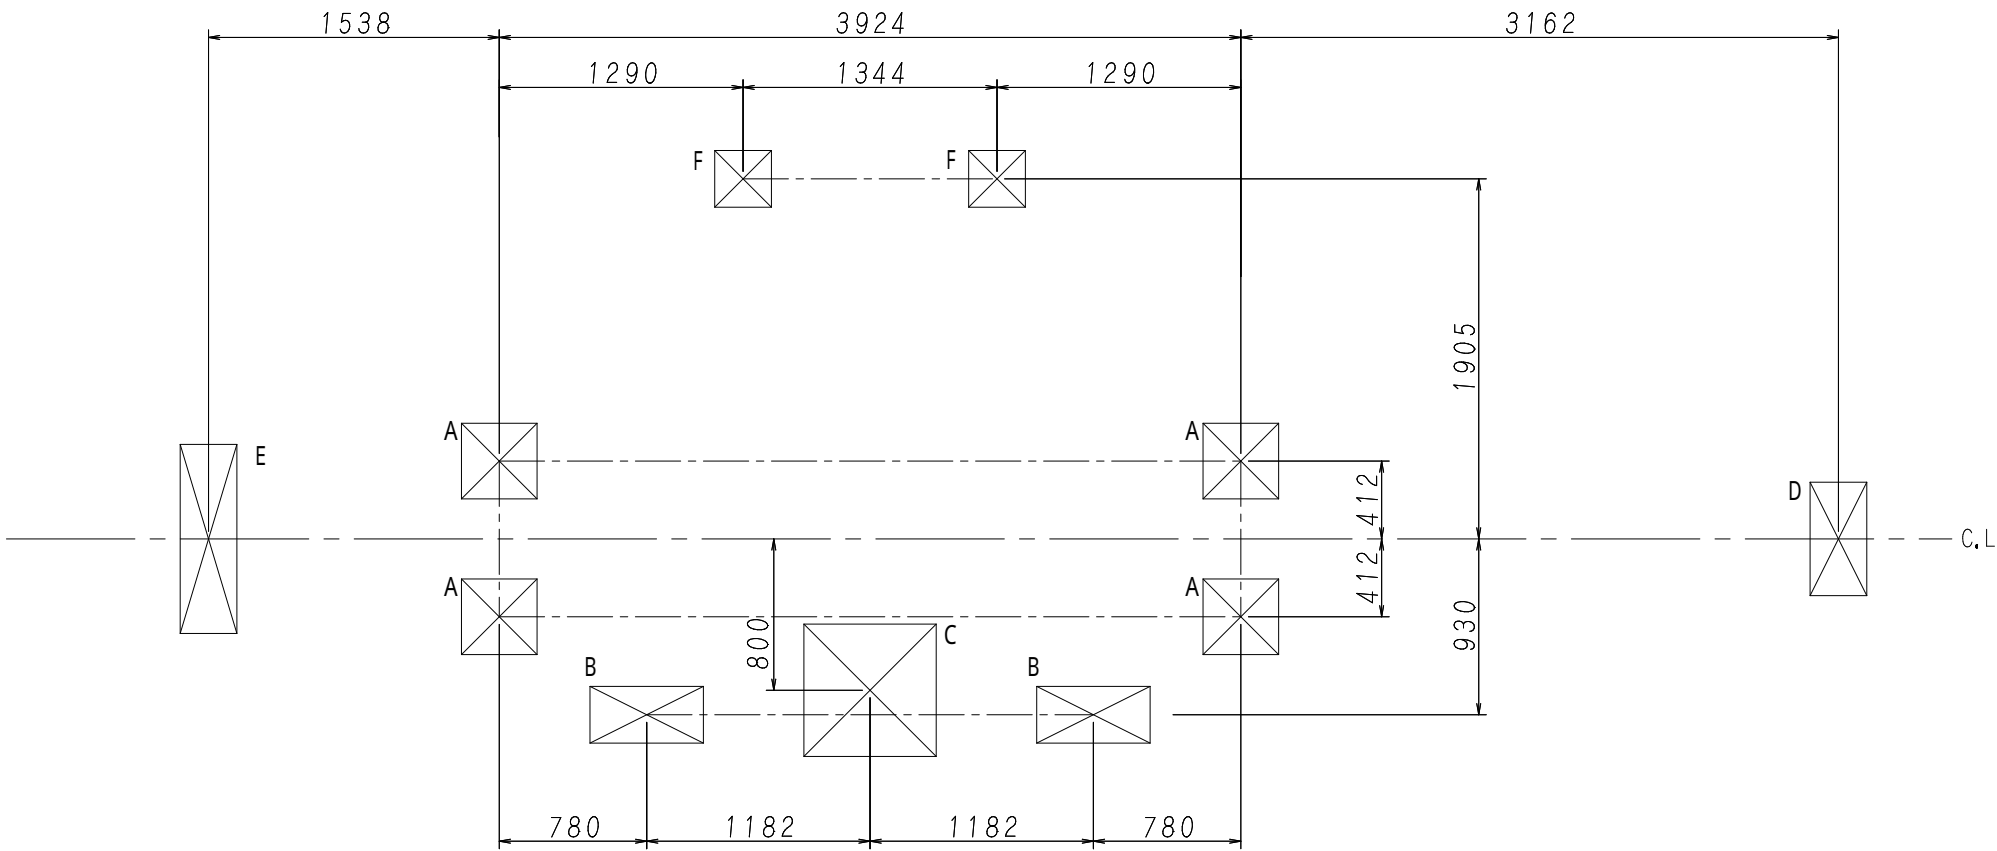

基礎断面図 S = 1 / 2 0

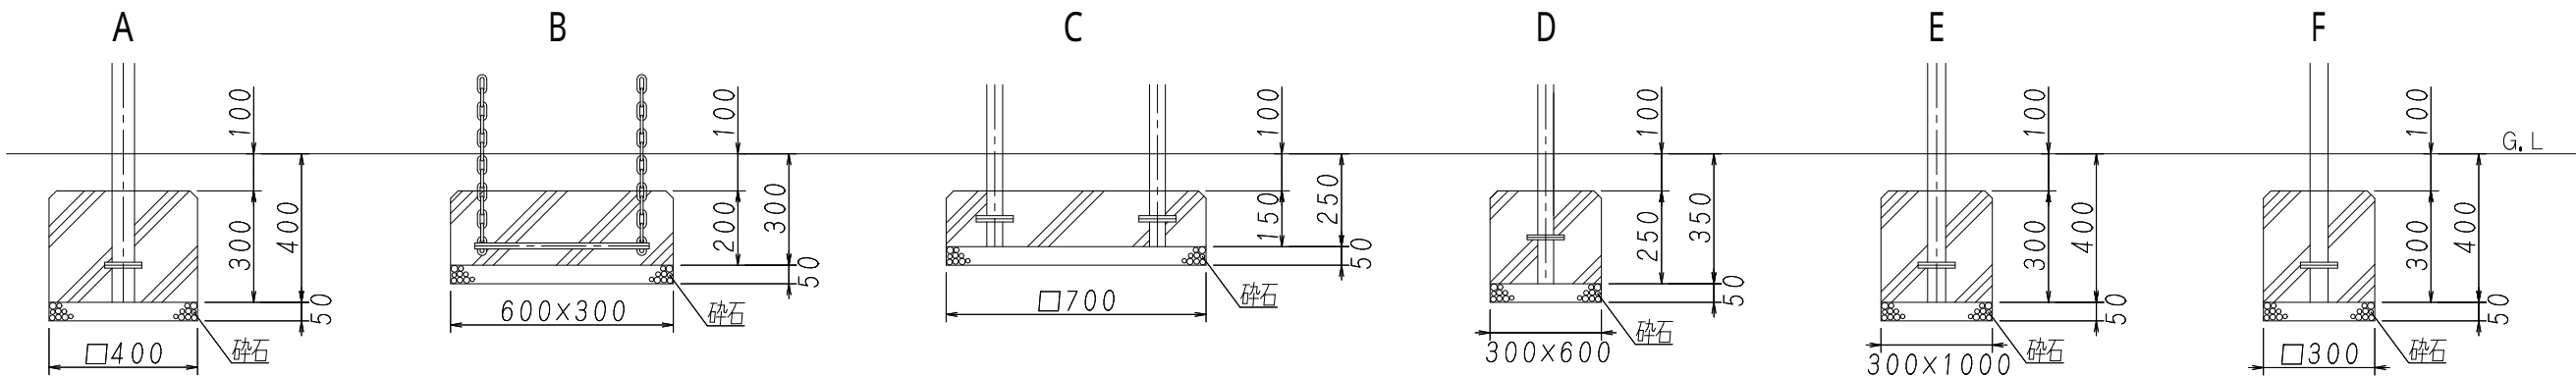

現場名	設計年月日	設計	日本体機工業株式会社 大阪本社・養父工場・姫路営業所	尺度	図面番号	製品名称
				1 / 4 0	U - 34 (ON)	【基礎図】 コンピネーション ON型